


# Before (築45年 SRC造)



PROJECT NO. TITLE ○○マンション505号室 SHEET NO. DRAWING 平面図 SCALE 1 : 30 DATE DESIGNED DRAWN SAITO HONEST CORP.

## After

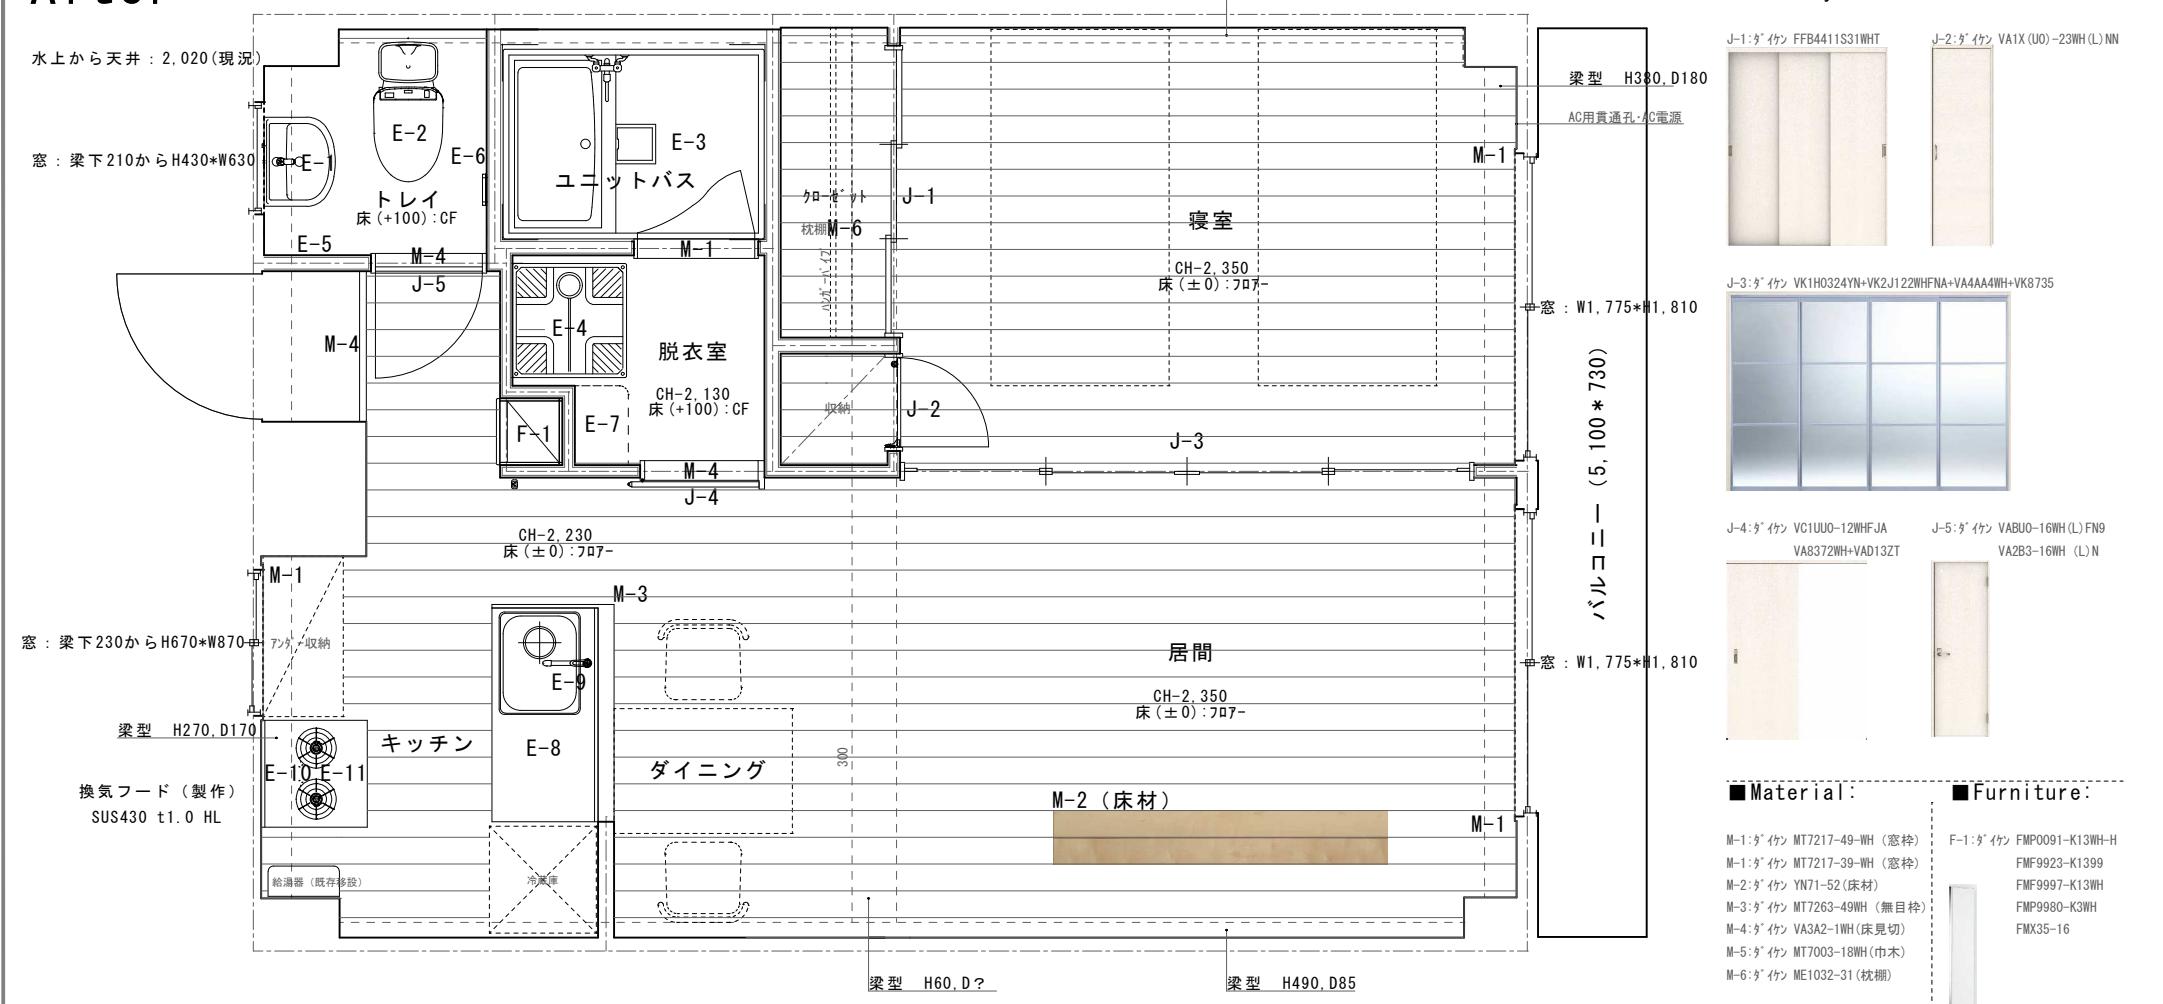

### Equipment:

E-1:TOTO L210C+TLS11  
T6BMS+TL250D+TL4CFU

E-2:TOTO GS215BPR+SH214BAS  
TCF6521+Y9201 (90° エル)

E-3:TOTO WHV1014USW6A+KUM47+IKK7(親子換気)

E-4:TOTO PWP640NRW+PJ2008NW

E-5:TOTO YT51R

E-8:クリップ コロイ 流し台 W1200 左シングル水栓  
E-10:クリップ コロイ コンロ台 W600 オホイ

E-9:クリップ コロイ標準仕様 シングルレバーミキサータイプ



E-11:リノイ コロ RT33NJH7S-CR



E-7:TOTO YT402FMR



※イメージ (サンクカンハニーネクトハーン)