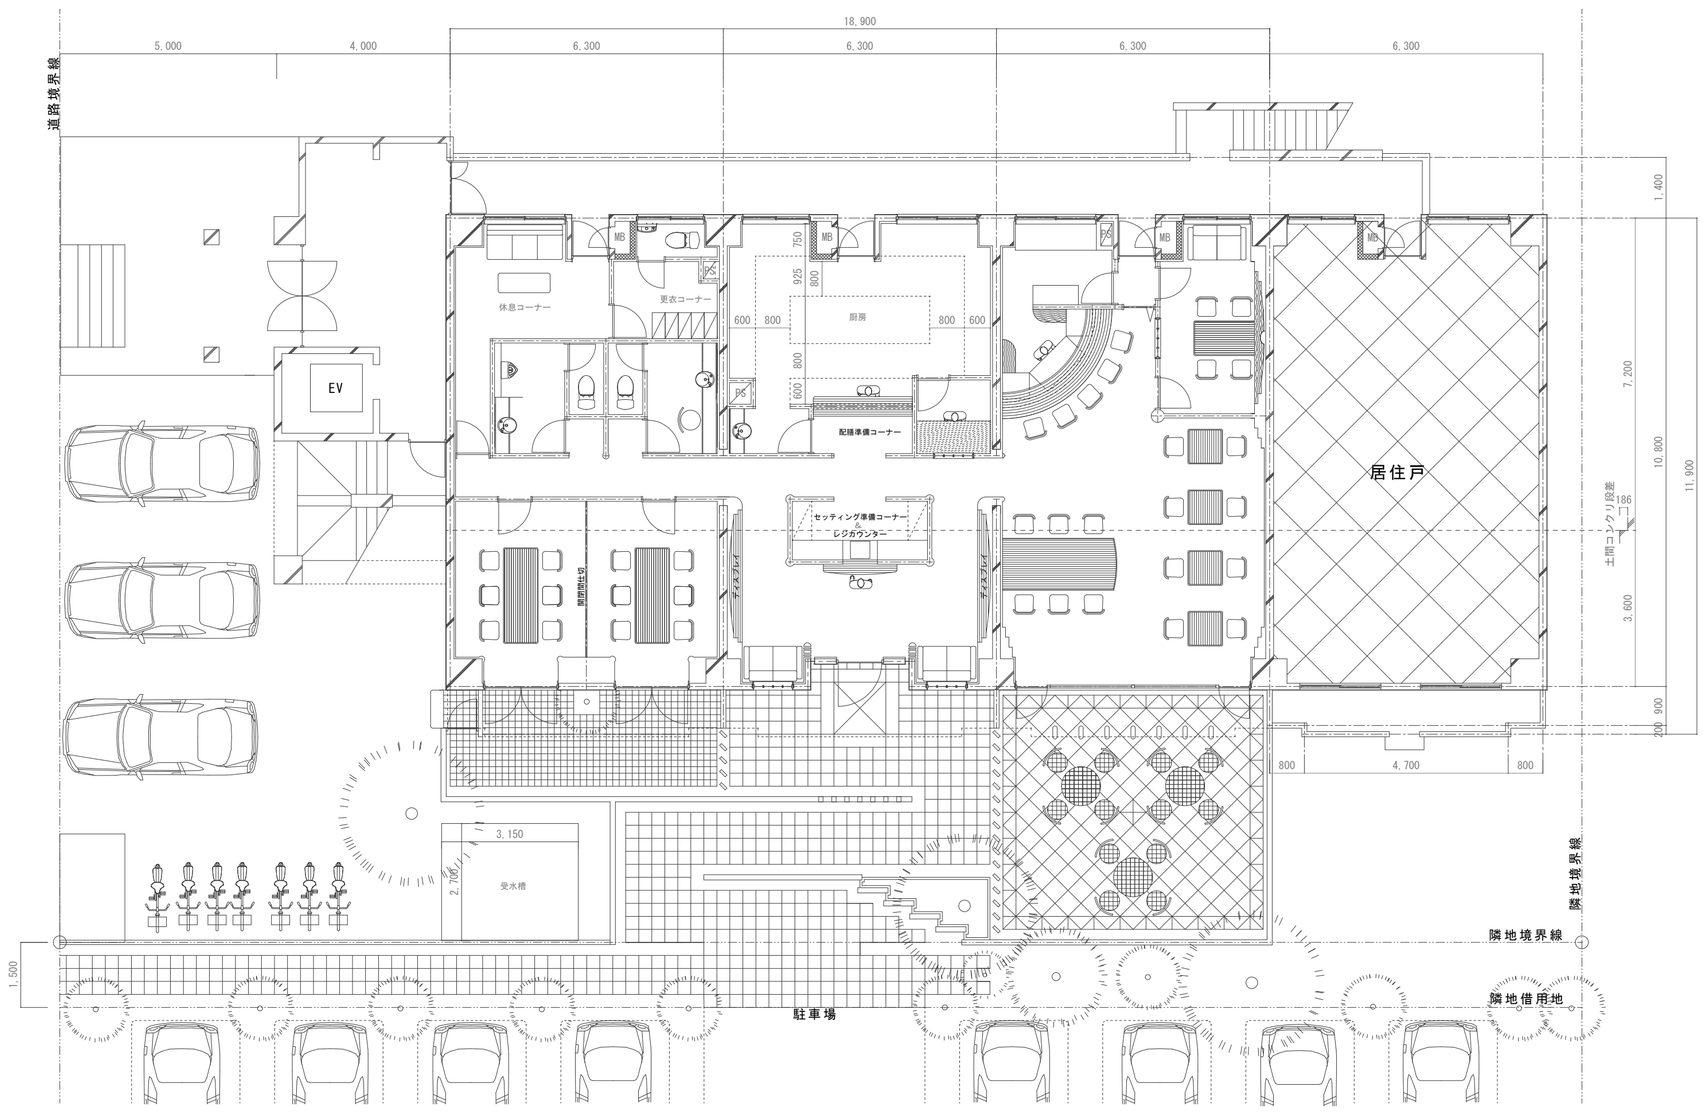

PROJECT NO. TITLE アイビースクエアー１階店舗新装工事基本計画 SHEET NO. DRAWING SCALE DATE DESIGNED DRAWN

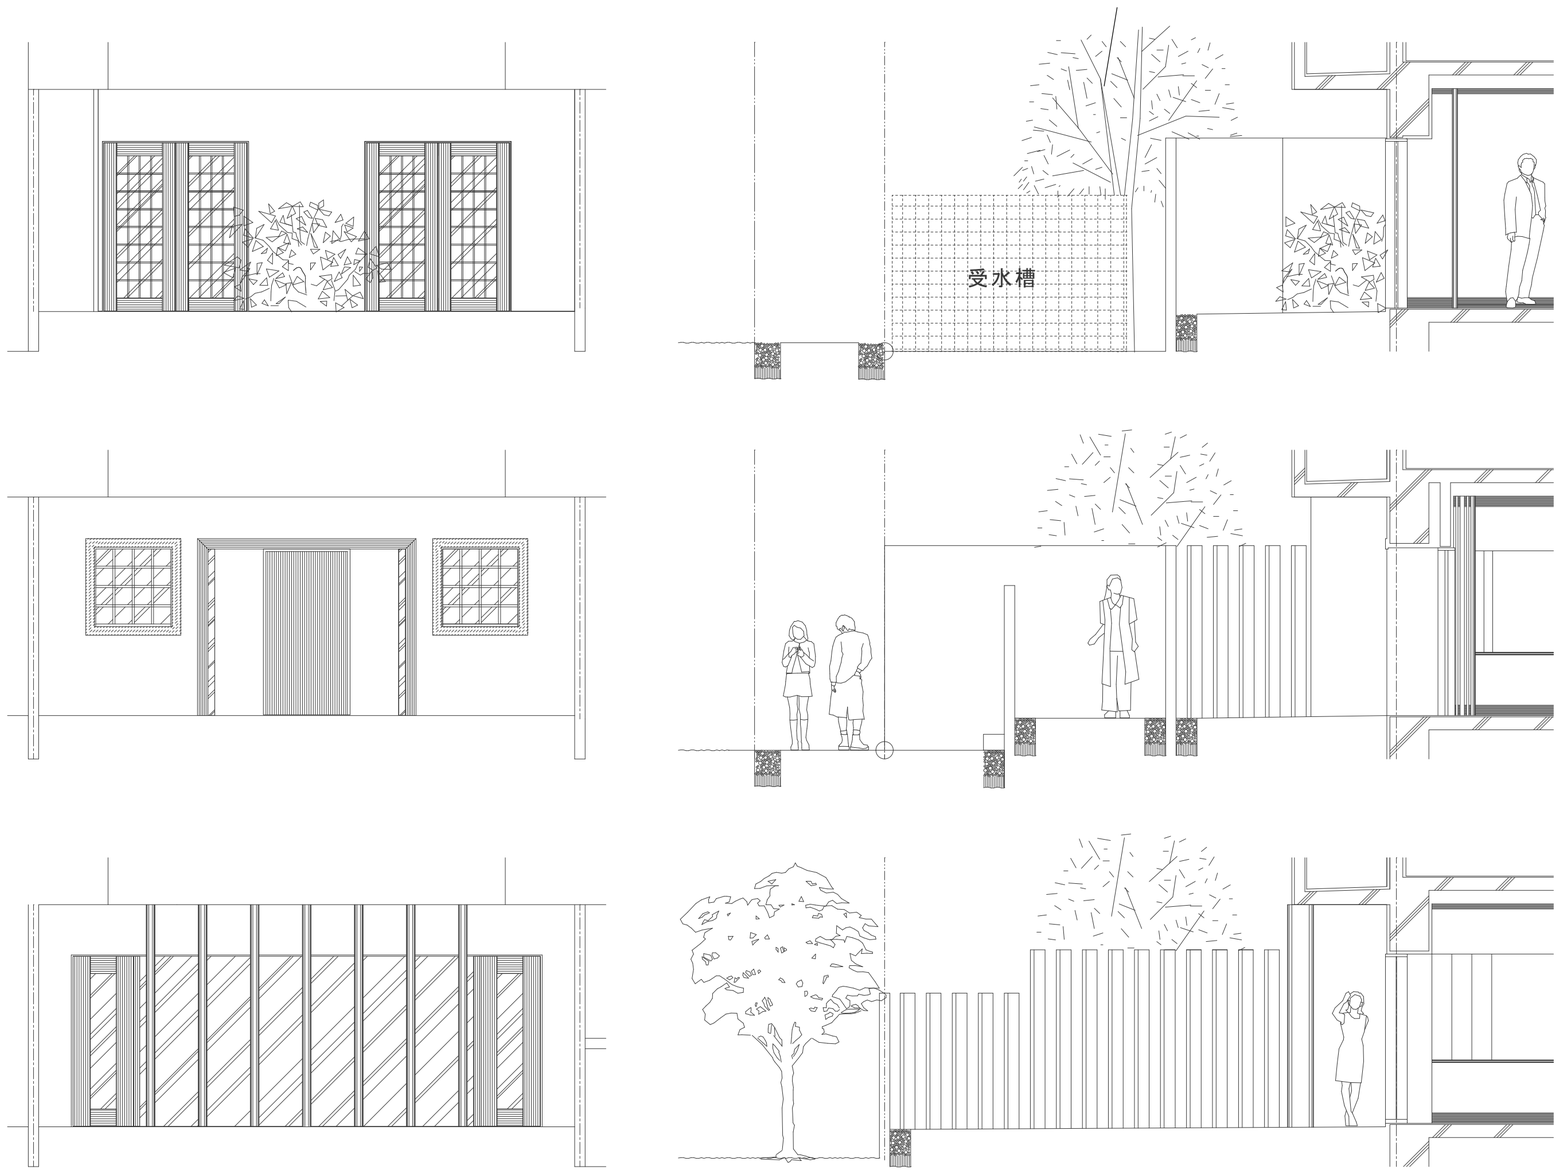

PROJECT NO. TITLE アイビースクエアー１階店舗新装工事基本計画 SHEET NO. DRAWING SCALE DATE DESIGNED DRAWN

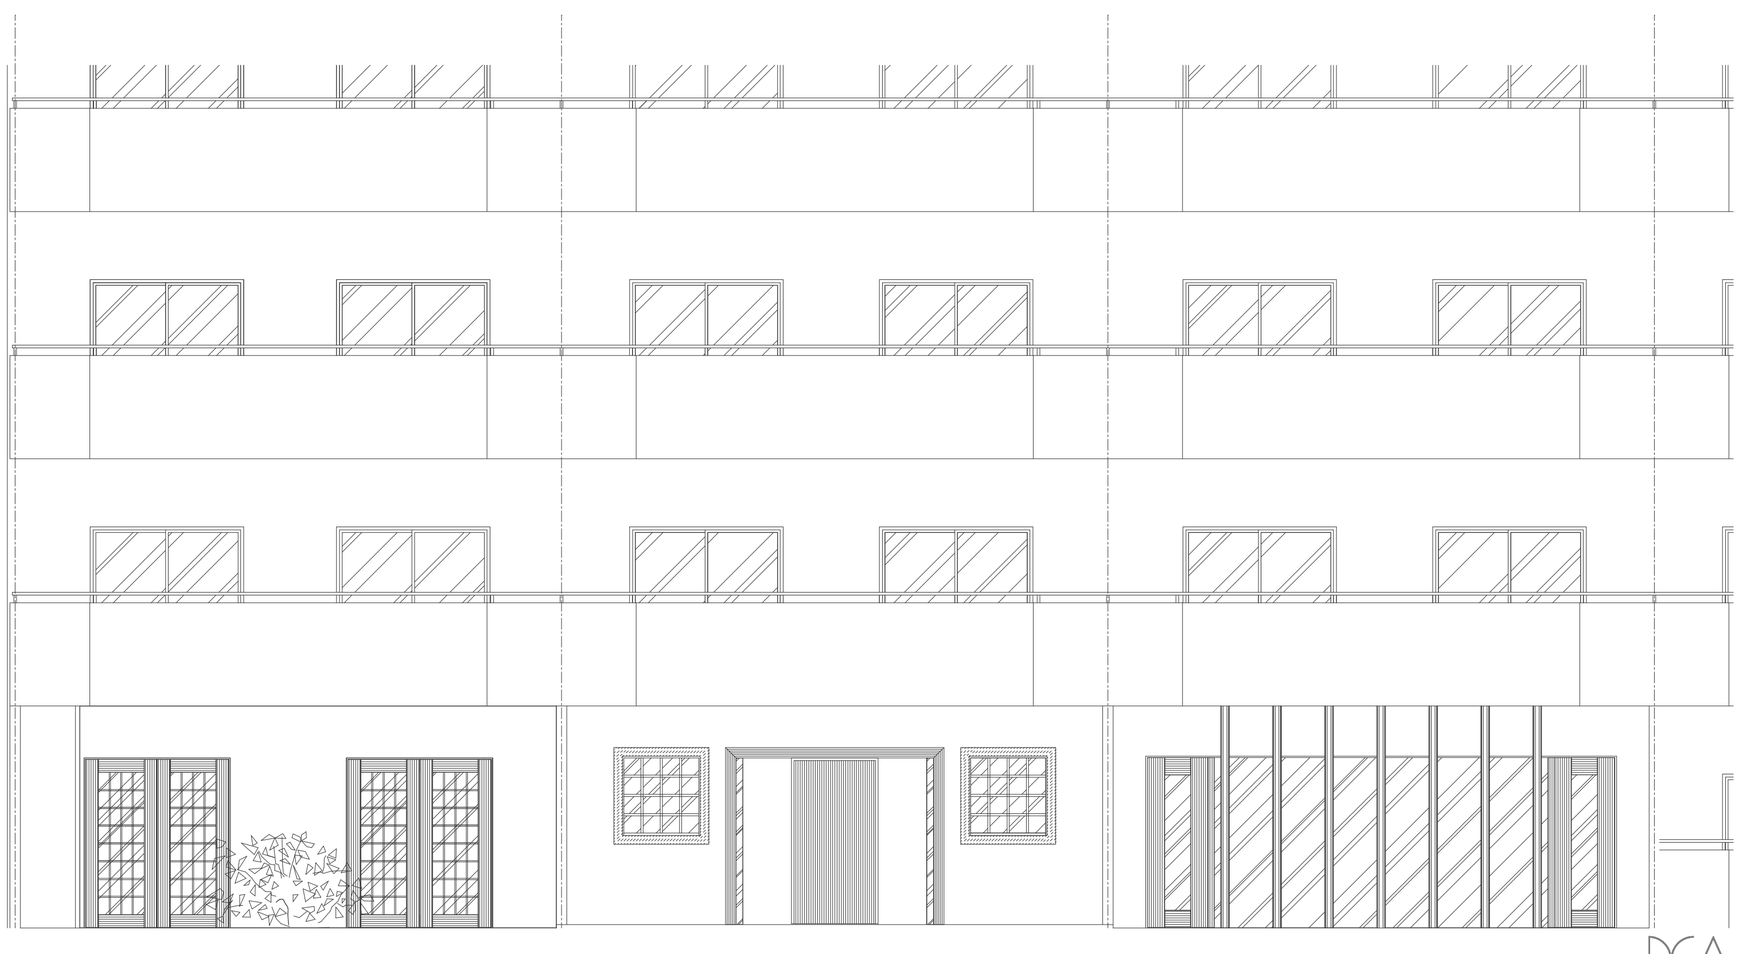

PROJECT NO. TITLE アイビースクエアー１階店舗新装工事基本計画 SHEET NO. DRAWING SCALE DATE DESIGNED DRAWN